


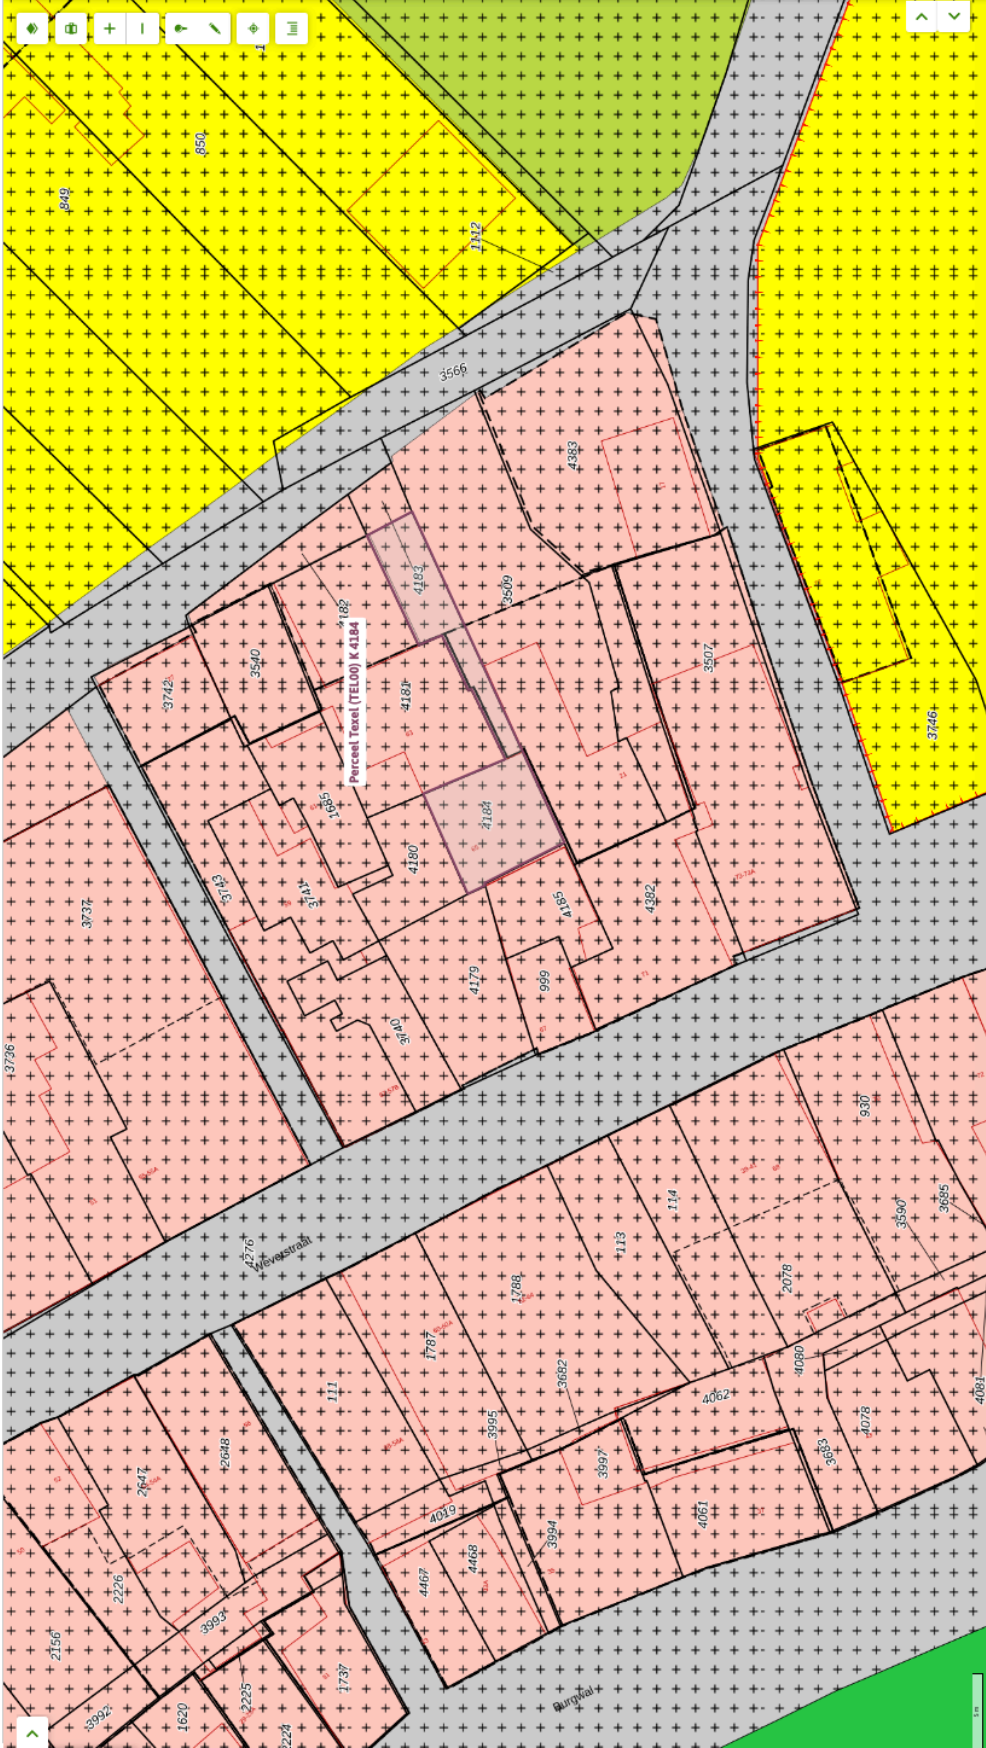

Bestemmingsplan Den Burg	
bestemmingsplan - Gemeente Texel	
meer documentkenmerken	
vastgesteld 27-02-2019 - geheel onherroepelijk in werking	
Plekinfo	Overzicht
Bestemmingen (3)	
Centrum - 1	
Centrum - 2	
Waarde - Archeologie 2	
Bouwvlakken (1)	
bouwvlak	
Maatvoeringen (4)	
Maximum bouwhoogte (m) (1)	
Maximum bouwhoogte (m): 9	
Maximum dakhelling (graden) (1)	
Maximum dakhelling (graden): 60	
Maximum goothoogte (m) (1)	
Maximum goothoogte (m): 4,5	
Minimum dakhelling (graden) (1)	
Minimum dakhelling (graden): 30	